


МОНТАЖНЫЕ ВОРОТА

застройка блока
21 ноября с 14:00

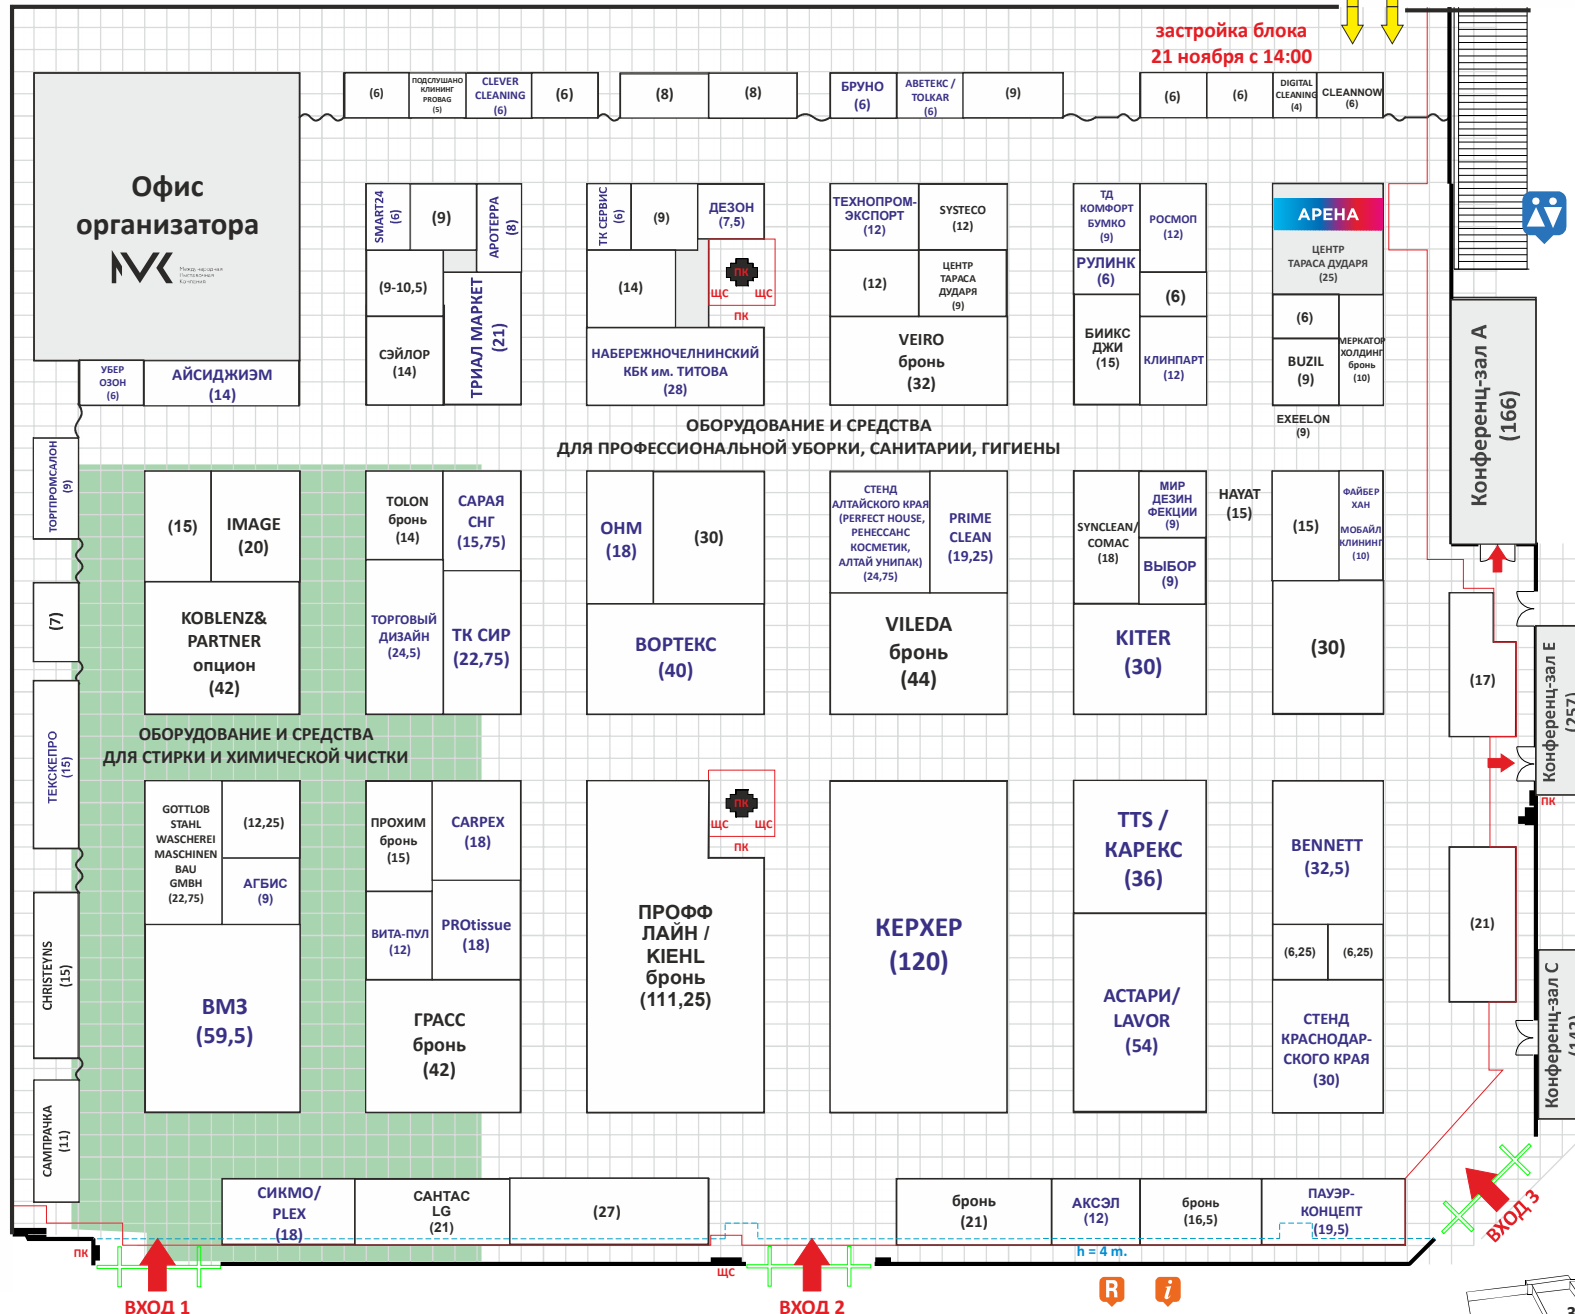

ЩС - Электрический щит
ПК - Пожарный кран
--- Зона ограничения строительства

